VZOROVÉ PŘÍČNÉ ŘEZY II
1 : 50
SILNICE I/55

SO 101 - SILNICE I/55 (osa NR1)
km 74.500; v třípruhovém uspořádání
MS2 - / 11.0 / 50

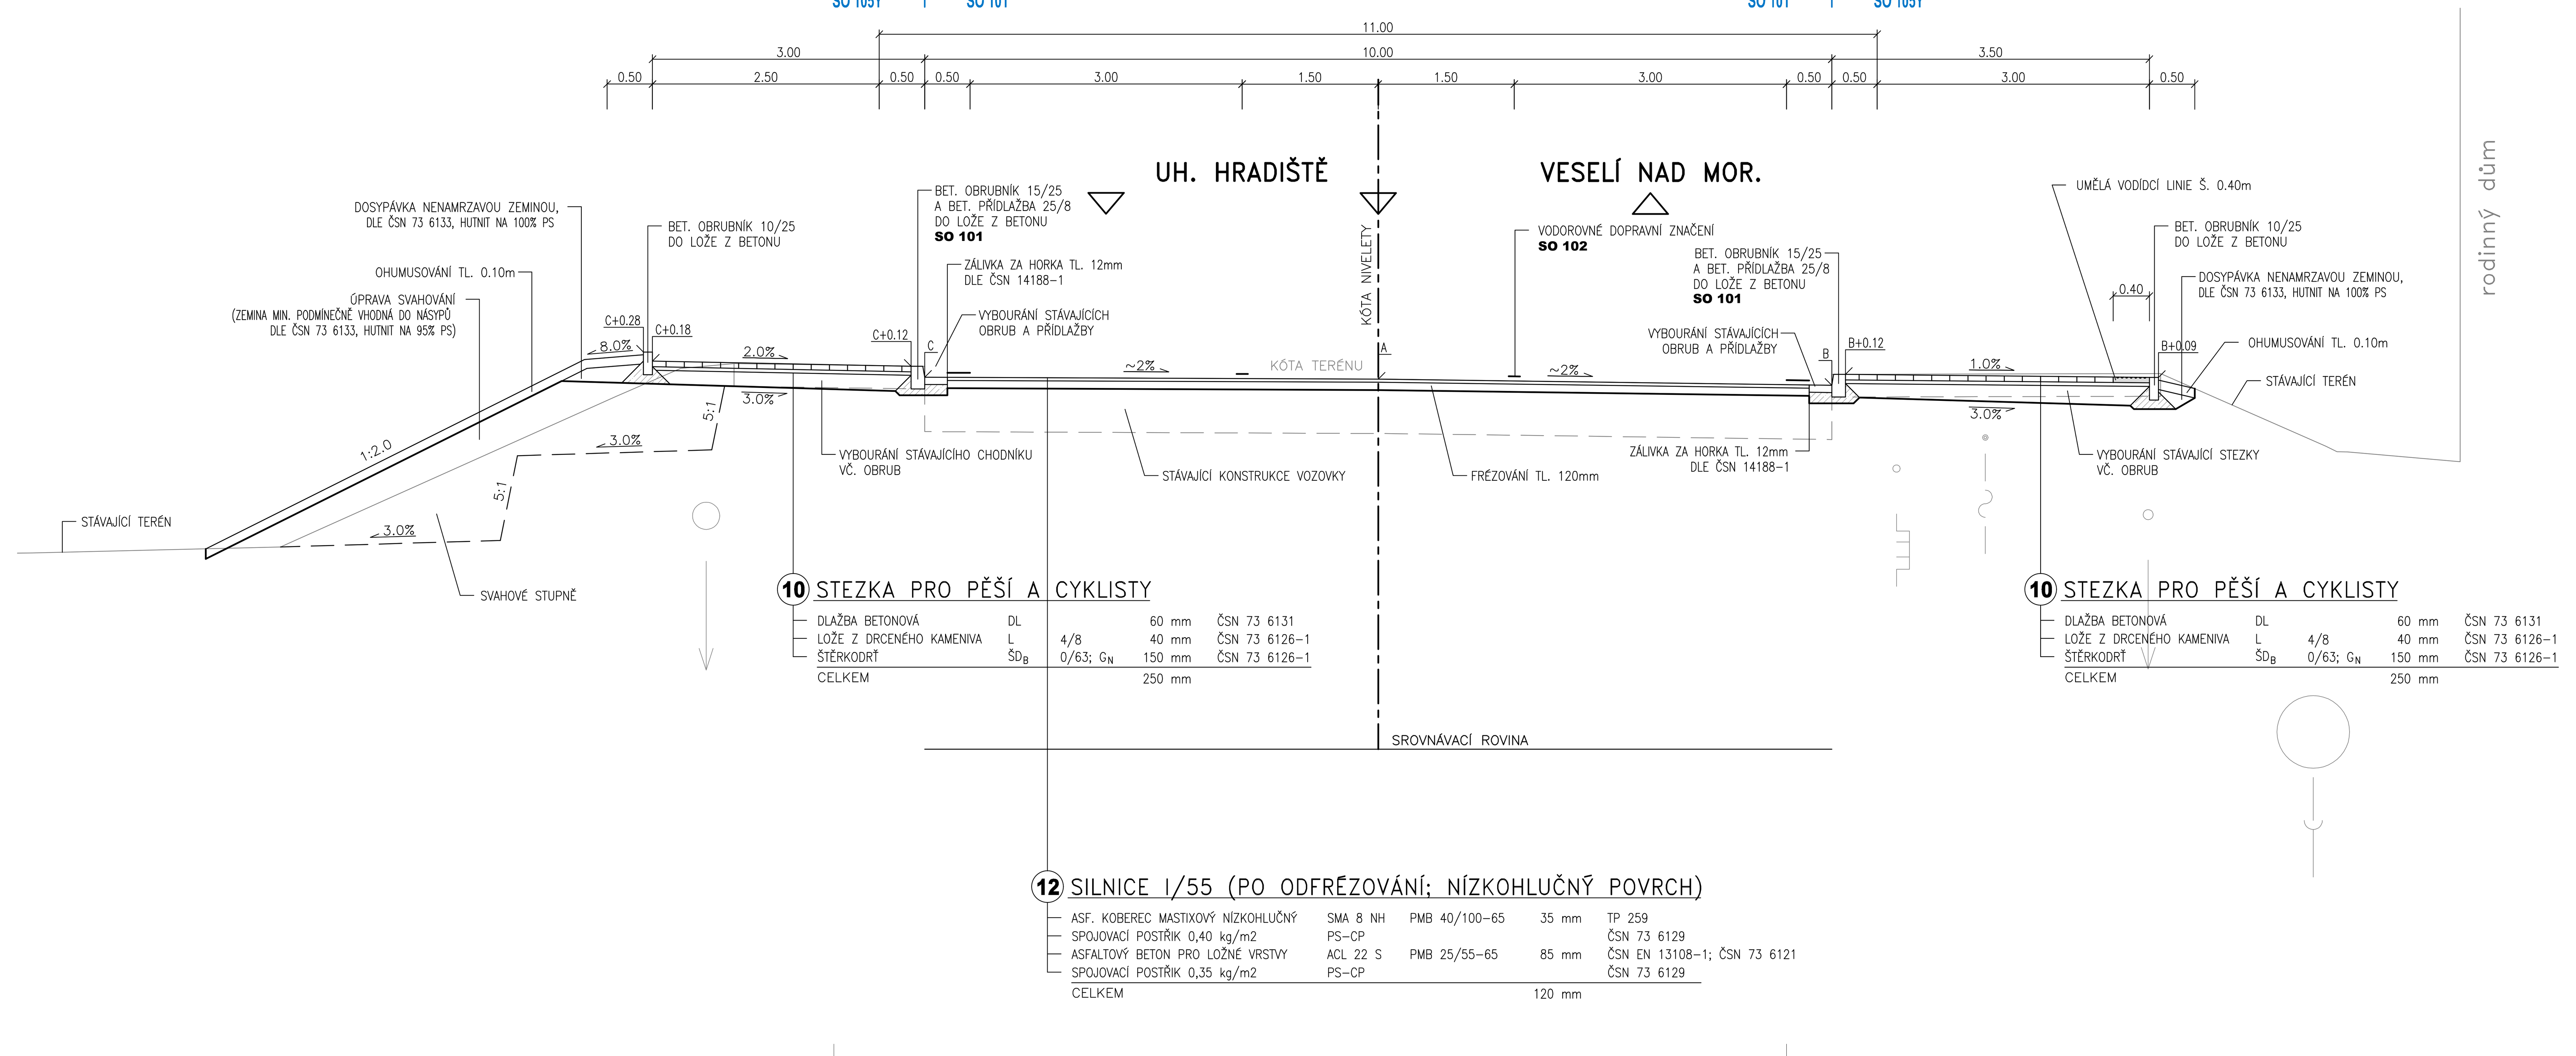

SO 101 - SILNICE I/55 (osa NR1)
km 74.760; s parkovacím pruhem
MS2 - / 9.0 / 50

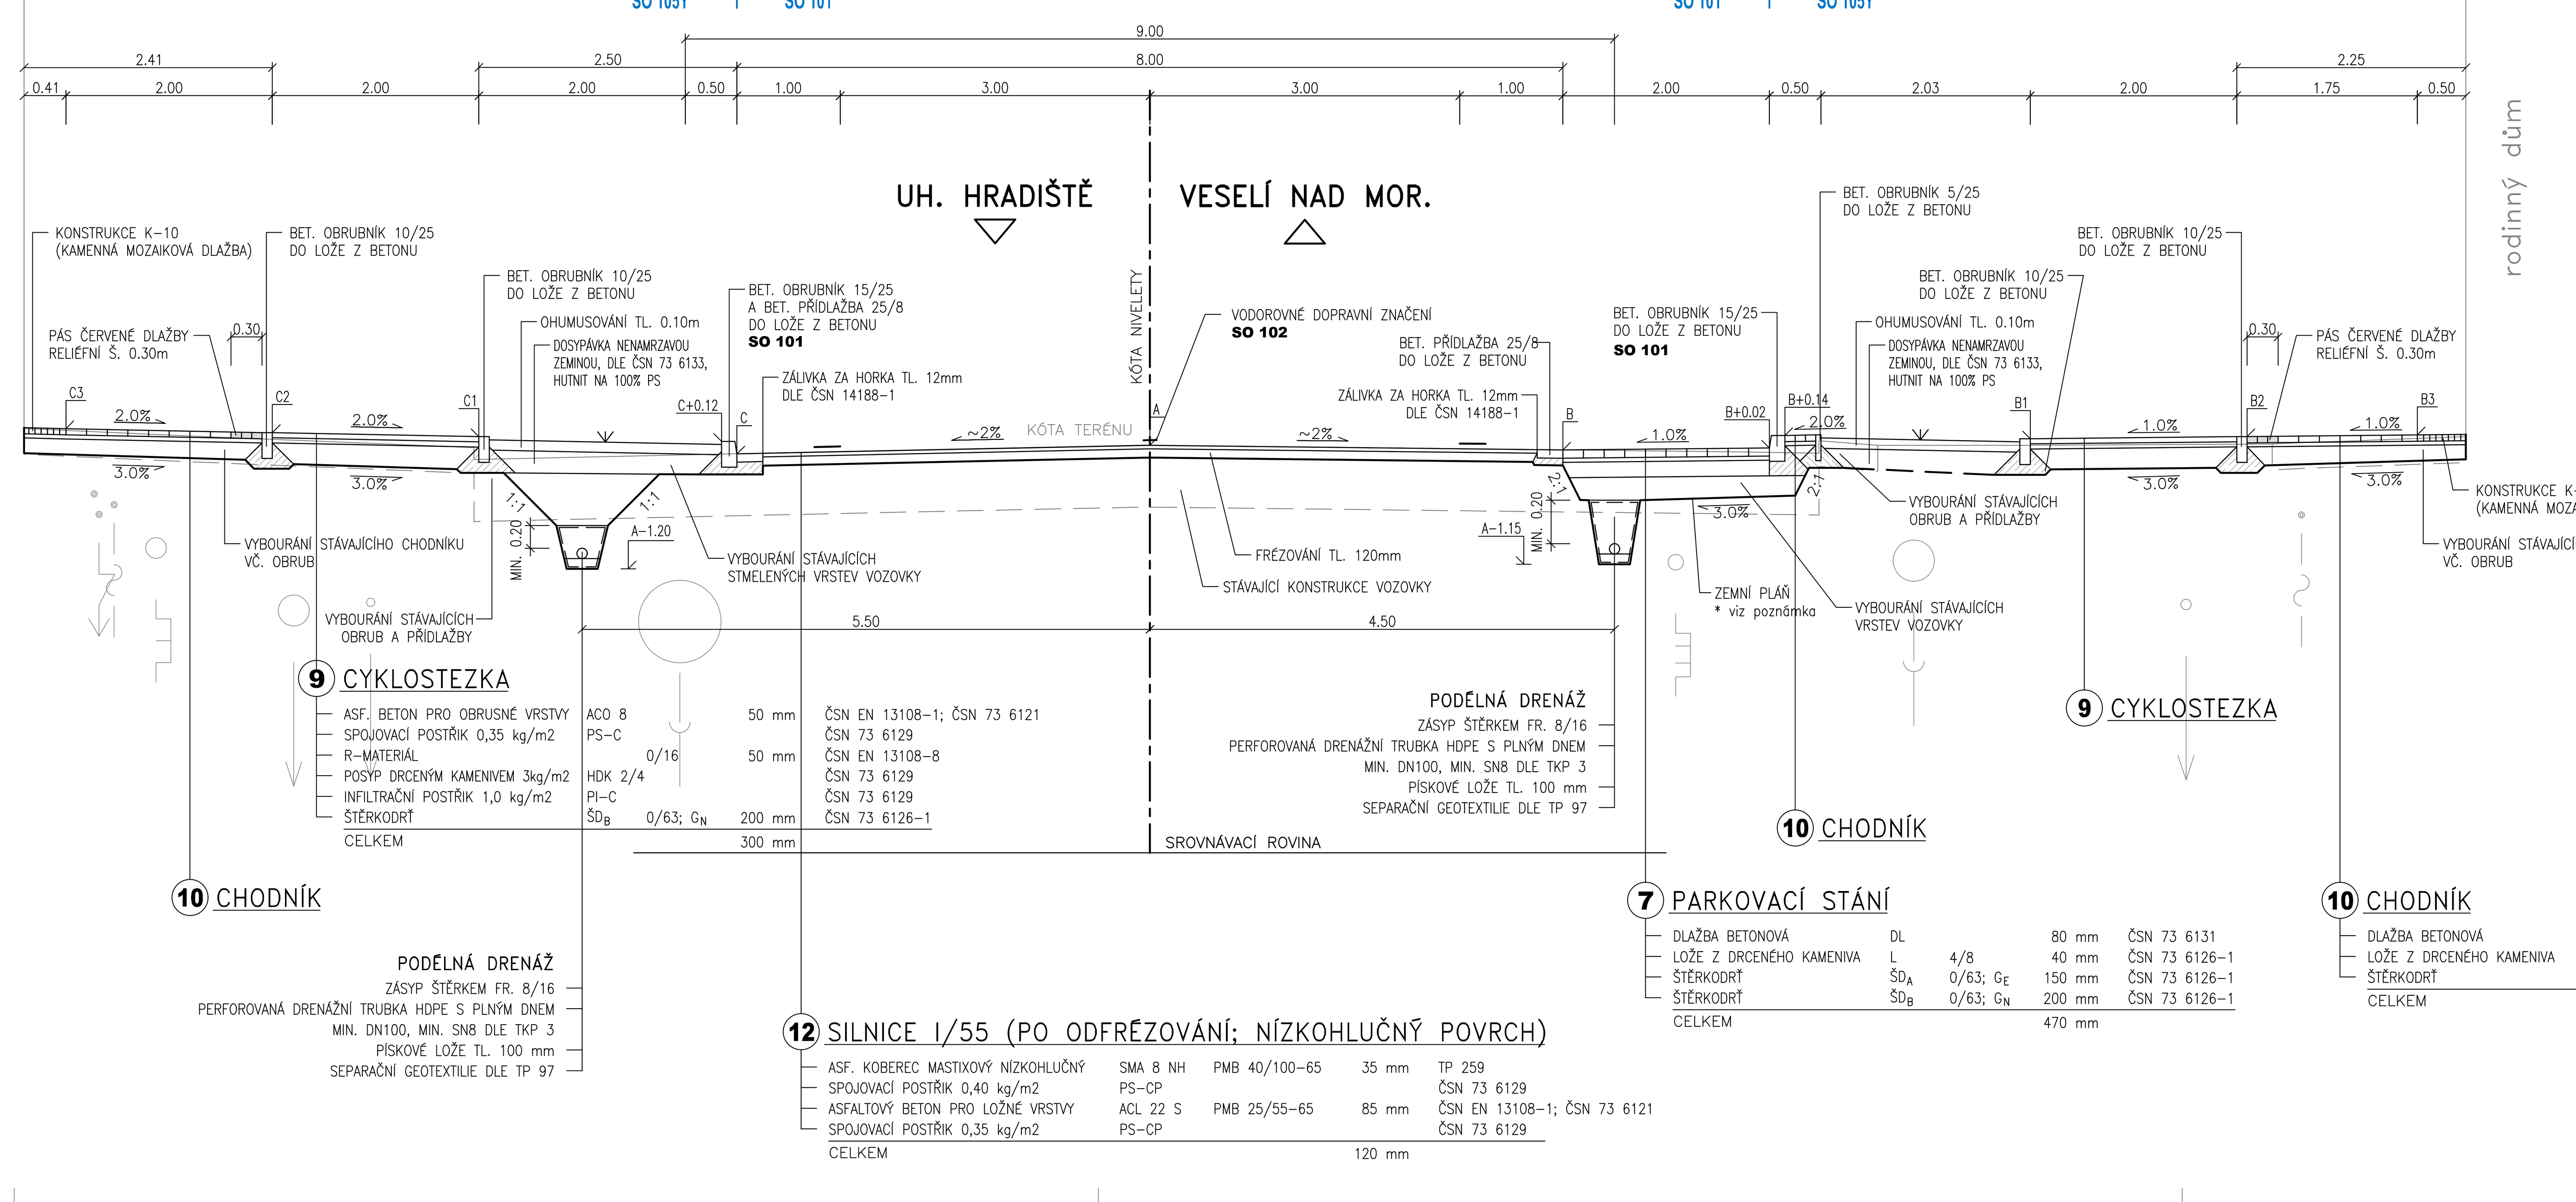

SO 101 - SILNICE I/55 (osa NR1)
km 74.820; s parkovacím pruhem a zast. BUS
MS2 - / 9.0 / 50

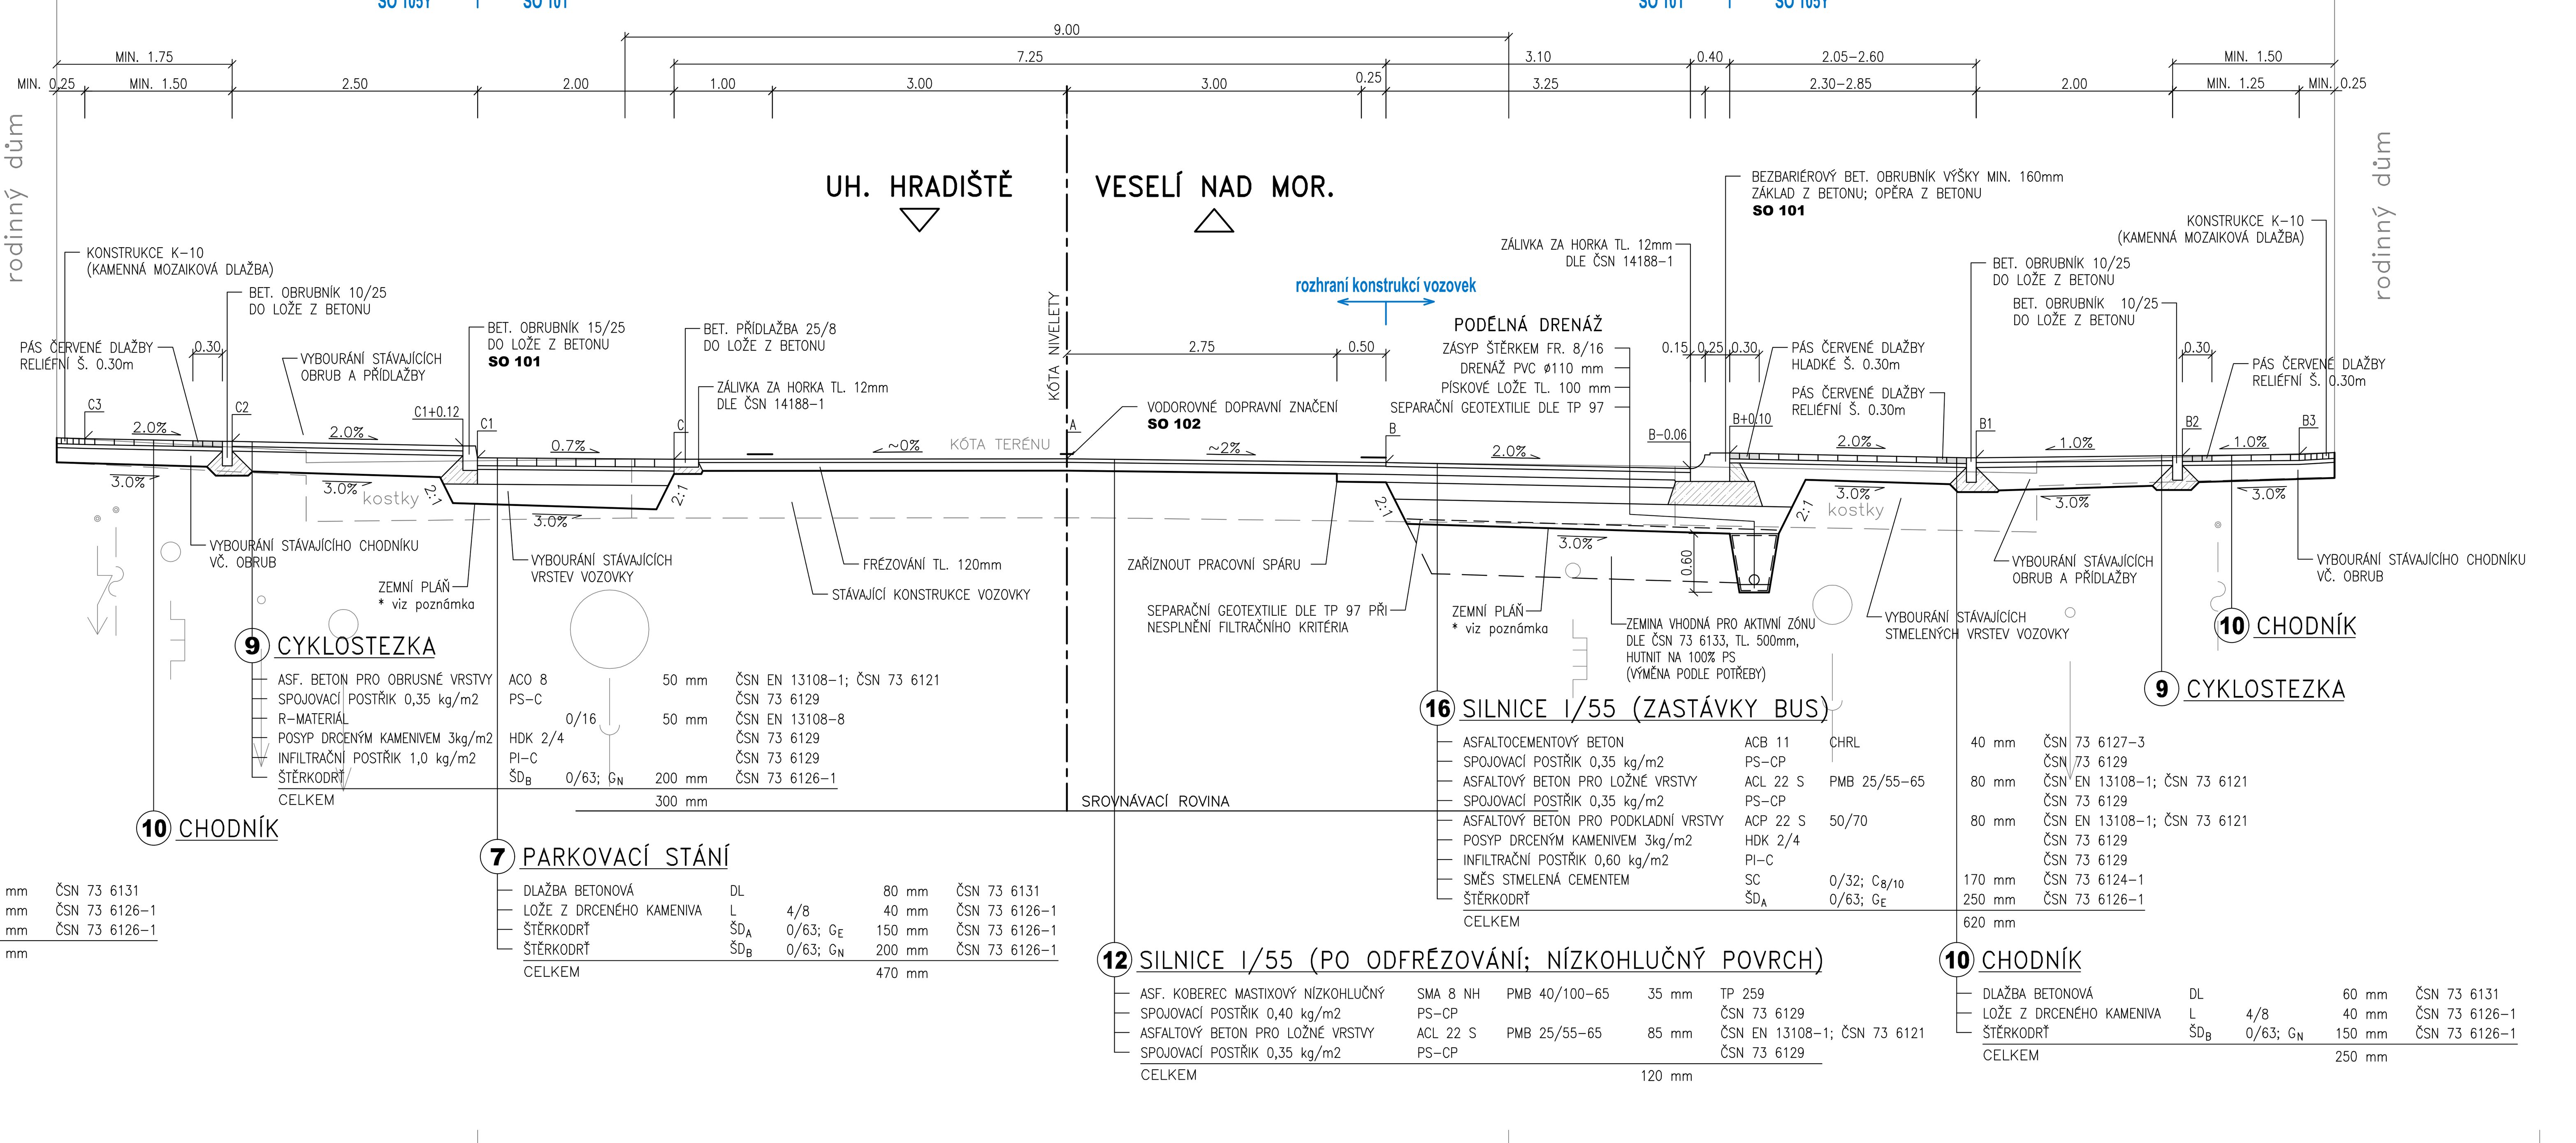

POZNÁMKA:

ZEMNÍ PLÁŇ:
MODUL PŘETVÁRNOSTI NA ZEMNÍ PLÁNI MUSÍ BÝT MIN. $E_{def,2}$ = 45 MPa (KONSTRUKCE VOZOVKY 1, 2, 3, 4, 5, 6 A 16); RESP. 30 MPa (KONSTRUKCE VOZOVKY 7, 8, 9 A 10). DÁLE PLATÍ OBECNÉ POŽADAVKY ČSN 73 6133 A TP 170; MÍRA ZHUTNĚNÍ AKTIVNÍ ZÓNY VOZOVKY JE 100% PS.

INŽENÝRSKÉ SÍTĚ:
V ŘEZECH JSOU ZAKRESLENY POUZE STÁVAJÍCÍ INŽENÝRSKÉ SÍTĚ – PŘELOŽKY KOLIZNÍCH SÍTÍ A NOVÉ SÍTĚ ZAKRESLENY NEJSOU.

PŘÍDLAŽBY A OBRUBNÍKY:
BET. PŘÍDLAŽBY A OBRUBNÍKY – BETON C35/45–XF4 (DLE TABULKY 18–2 TKP, kap. 18)

BETONOVÁ LOŽE:
PRO BETONOVÁ LOŽE BET. A KAM OBRUBNÍKŮ A BET. PŘÍDLAŽEB PLATÍ TYTO MINIMÁLNÍ POŽADAVKY (DLE TABULKY 18–2N TKP, kap. 18):
- SILNIČNÍ BET. A KAM. OBRUBNÍKY A PŘÍDLAŽBY PODÉL SILNIC I. A II. TŘÍDY – C20/25nXF3
- SILNIČNÍ BET. A KAM. OBRUBNÍKY A PŘÍDLAŽBY PODÉL MÍSTNÍCH A ÚČELOVÝCH KOMUNIKACÍ – C16/20nXF1
- ZASTÁVKOVÉ BET. OBRUBNÍKY – C25/30 XF3
- OSTATNÍ BET. A KAM. OBRUBNÍKY (CHODNÍKOVÉ A ZÁHONOVÉ) – C16/20nXF1

SO 101 SILNICE I/55, I/50

D.1 PDPS

INVESTOR
ŘEDITELSTVÍ SILNIC A DÁLNIC ČR
SPRÁVA ZLÍN

ZHOTOVITEL:
RS PP - Morava
Vedoucí konsorcia: DOPRAVOPROJEKT Ostrava a.s.
Číslo smlouvy objednatele: 15PT-000723 | Číslo smlouvy zhotovitele: 160145

HLAVNÍ PROJEKTANT
PK OSSENDORF s.r.o.
Tomešova 1, 602 00 BRNO

HLAVNÍ INŽ. PROJEKTU	ING. VLASTISLAV NOVÁK	ČÍSLO ZAKÁZKY	2014 272.15
VEDOUCÍ PROJEKTU	ING. PETR BIJOK	ODPOVĚDNÁ SKUPINA	ATELIER 2
ZODP. PROJEKTANT	ING. PETR LOSKOT		
VYPRACOVAL	ING. PETR LOSKOT		
KONTROLOVAL	ING. JAKUB NYKODYM		
KRAJ: ZLÍNSKÝ	KATASTRÁLNÍ ÚZEMÍ: KUNOVICE U UHERSKÉHO HRADIŠTĚ	DATUM	10 / 2019
		FORMÁT	9 A4
		STUPEŇ PD	PDPS
		ČÍSLO ZAKÁZKY	2014 272.15
		MĚŘÍTKO	1 : 50

STAVBA
SILNICE I/55 KUNOVICE, PRŮTAH
DOPRAVNĚ-BEZPEČNOSTNÍ OPATŘENÍ
D.1 - STAVEBNÍ ČÁST
100 - OBJEKTY POZEMNÍCH KOMUNIKACÍ

PŘÍLOHA
VZOROVÉ PŘÍČNÉ ŘEZY II - SILNICE I/55
ČÍSLO PARÉ
ČÍSLO PŘÍLOHY **04b**