



# SITUACE ŠIRŠÍCH VZTAHŮ

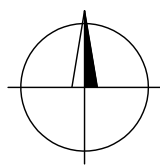


## PŘEHLEDOVÁ MAPA

1 : 150 000

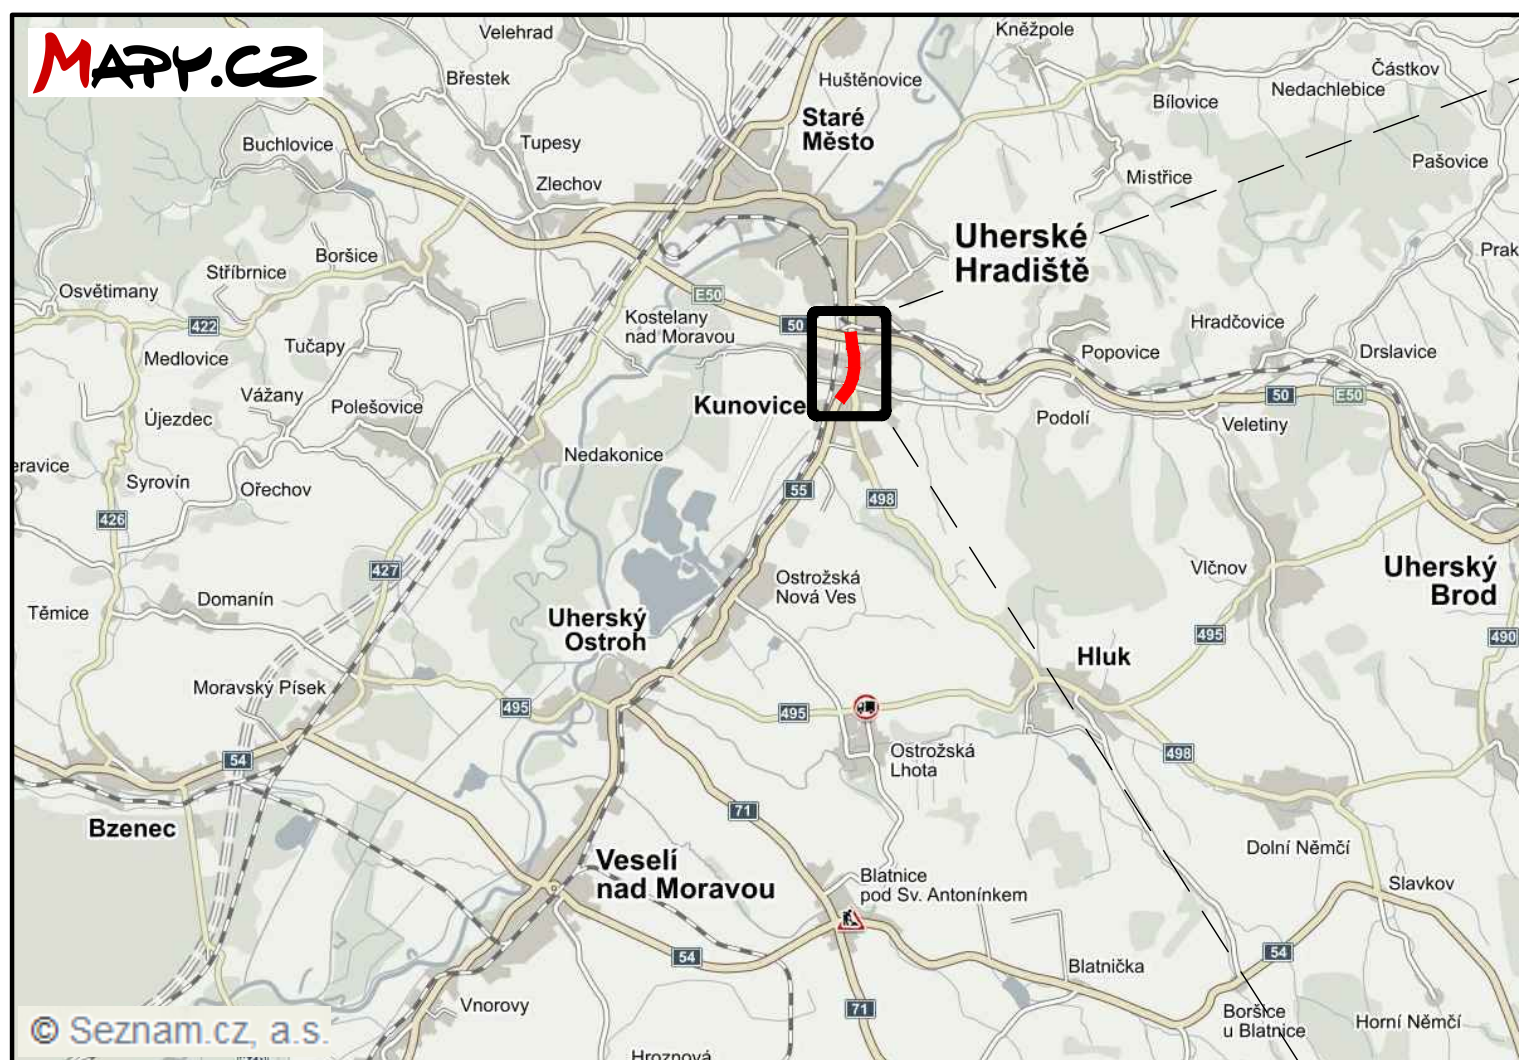

## OBLAST KUNOVIC

1 : 7 500

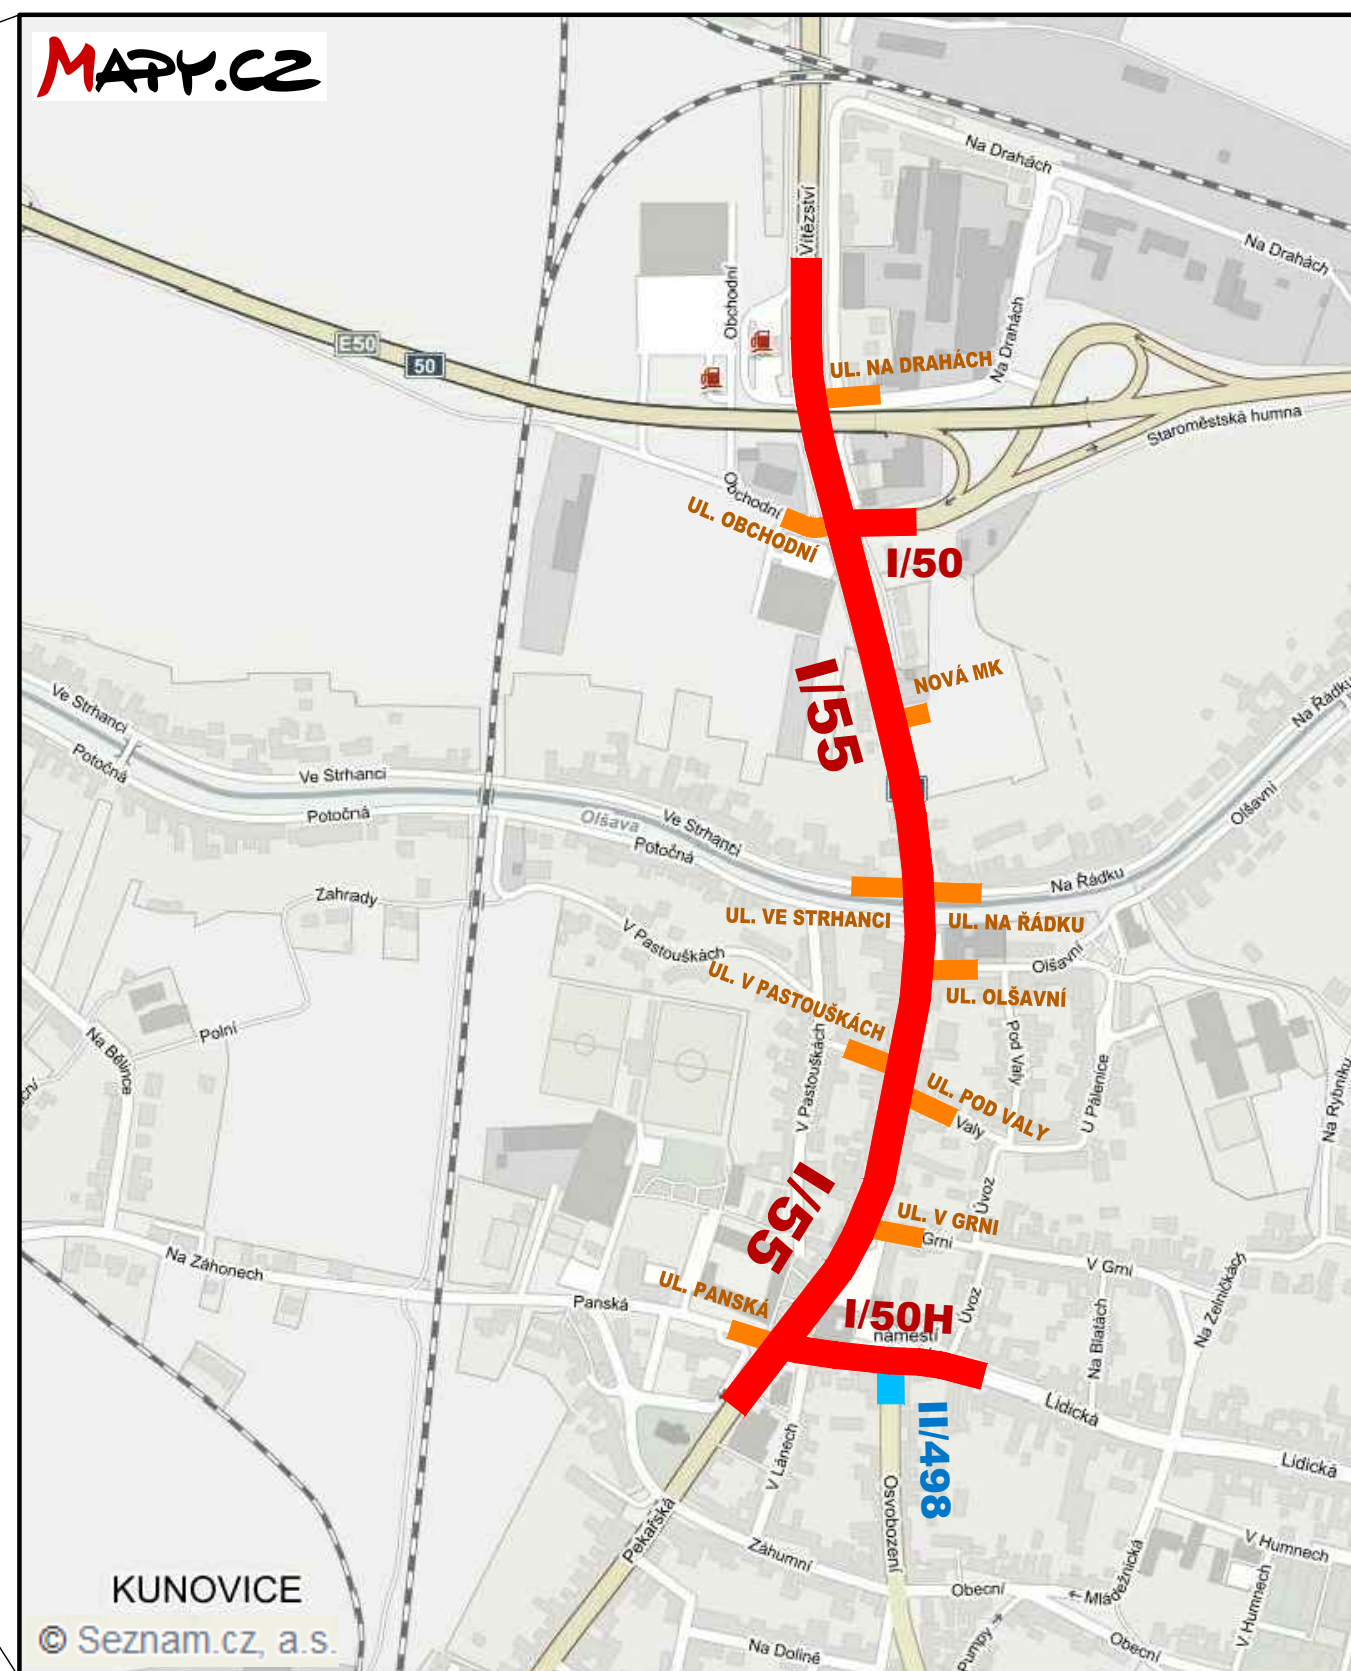

### LEGENDA - ROZSAH STAVBY:

- SILNICE I. TŘÍDY
- SILNICE II. TŘÍDY
- MÍSTNÍ KOMUNIKACE

# C

# PDPS

INVESTOR



ŘEDITELSTVÍ SILNIC A DÁLNIC ČR  
SPRÁVA ZLÍN


ZHOTOVITEL:

## RS PP - Morava

Vedoucí konsorcia: DOPRAVOPROJEKT Ostrava a.s.

Číslo smlouvy objednatele: 15PT-000723 Číslo smlouvy zhotovitele: 160145

HLAVNÍ PROJEKTANT		<b>PK OSSENDORF s.r.o.</b> Tomešova 1, 602 00 BRNO			
HLAVNÍ INŽ. PROJEKTU	ING. VLASTISLAV NOVÁK	ČÍSLO ZAKÁZKY	2014 272.15		
VEDOUČÍ PROJEKTU	ING. PETR BIJOK	ODPOVĚDNÁ SKUPINA	ATELIER 2		

ZODP. PROJEKTANT	ING. PETR LOSKOT		
VYPRACOVAL	ING. PETR LOSKOT		
KONTROLOVAL	ING. JAKUB NYKODYM		
KRAJ: ZLÍNSKÝ	KATASTRÁLNÍ ÚZEMÍ: KUNOVICE U UHERSKÉHO HRADIŠTĚ	DATUM	10 / 2019
STAVBA	<b>SILNICE I/55 KUNOVICE, PRŮTAH DOPRAVNĚ-BEZPEČNOSTNÍ OPATŘENÍ C - SITUACNÍ VÝKRESY</b>	FORMÁT	3 A4
		STUPEŇ PD	PDPS
		ČÍSLO ZAKÁZKY	2014 272.15
PŘÍLOHA	<b>SITUACE ŠIRŠÍCH VZTAHŮ</b>	MĚŘÍTKO	1 : 150 000, 1 : 7 500
		ČÍSLO PARÉ	ČÍSLO PŘÍLOHY <b>C.1</b>